


# TÉRKÉPMÁSOLAT

Község Kiskorpád Fekvés .....Zk.....  
 Hrsz: ..... Szelvényszám 6/II.....  
 Méretarány: 1: 2000 Vetületi rendszer HKR

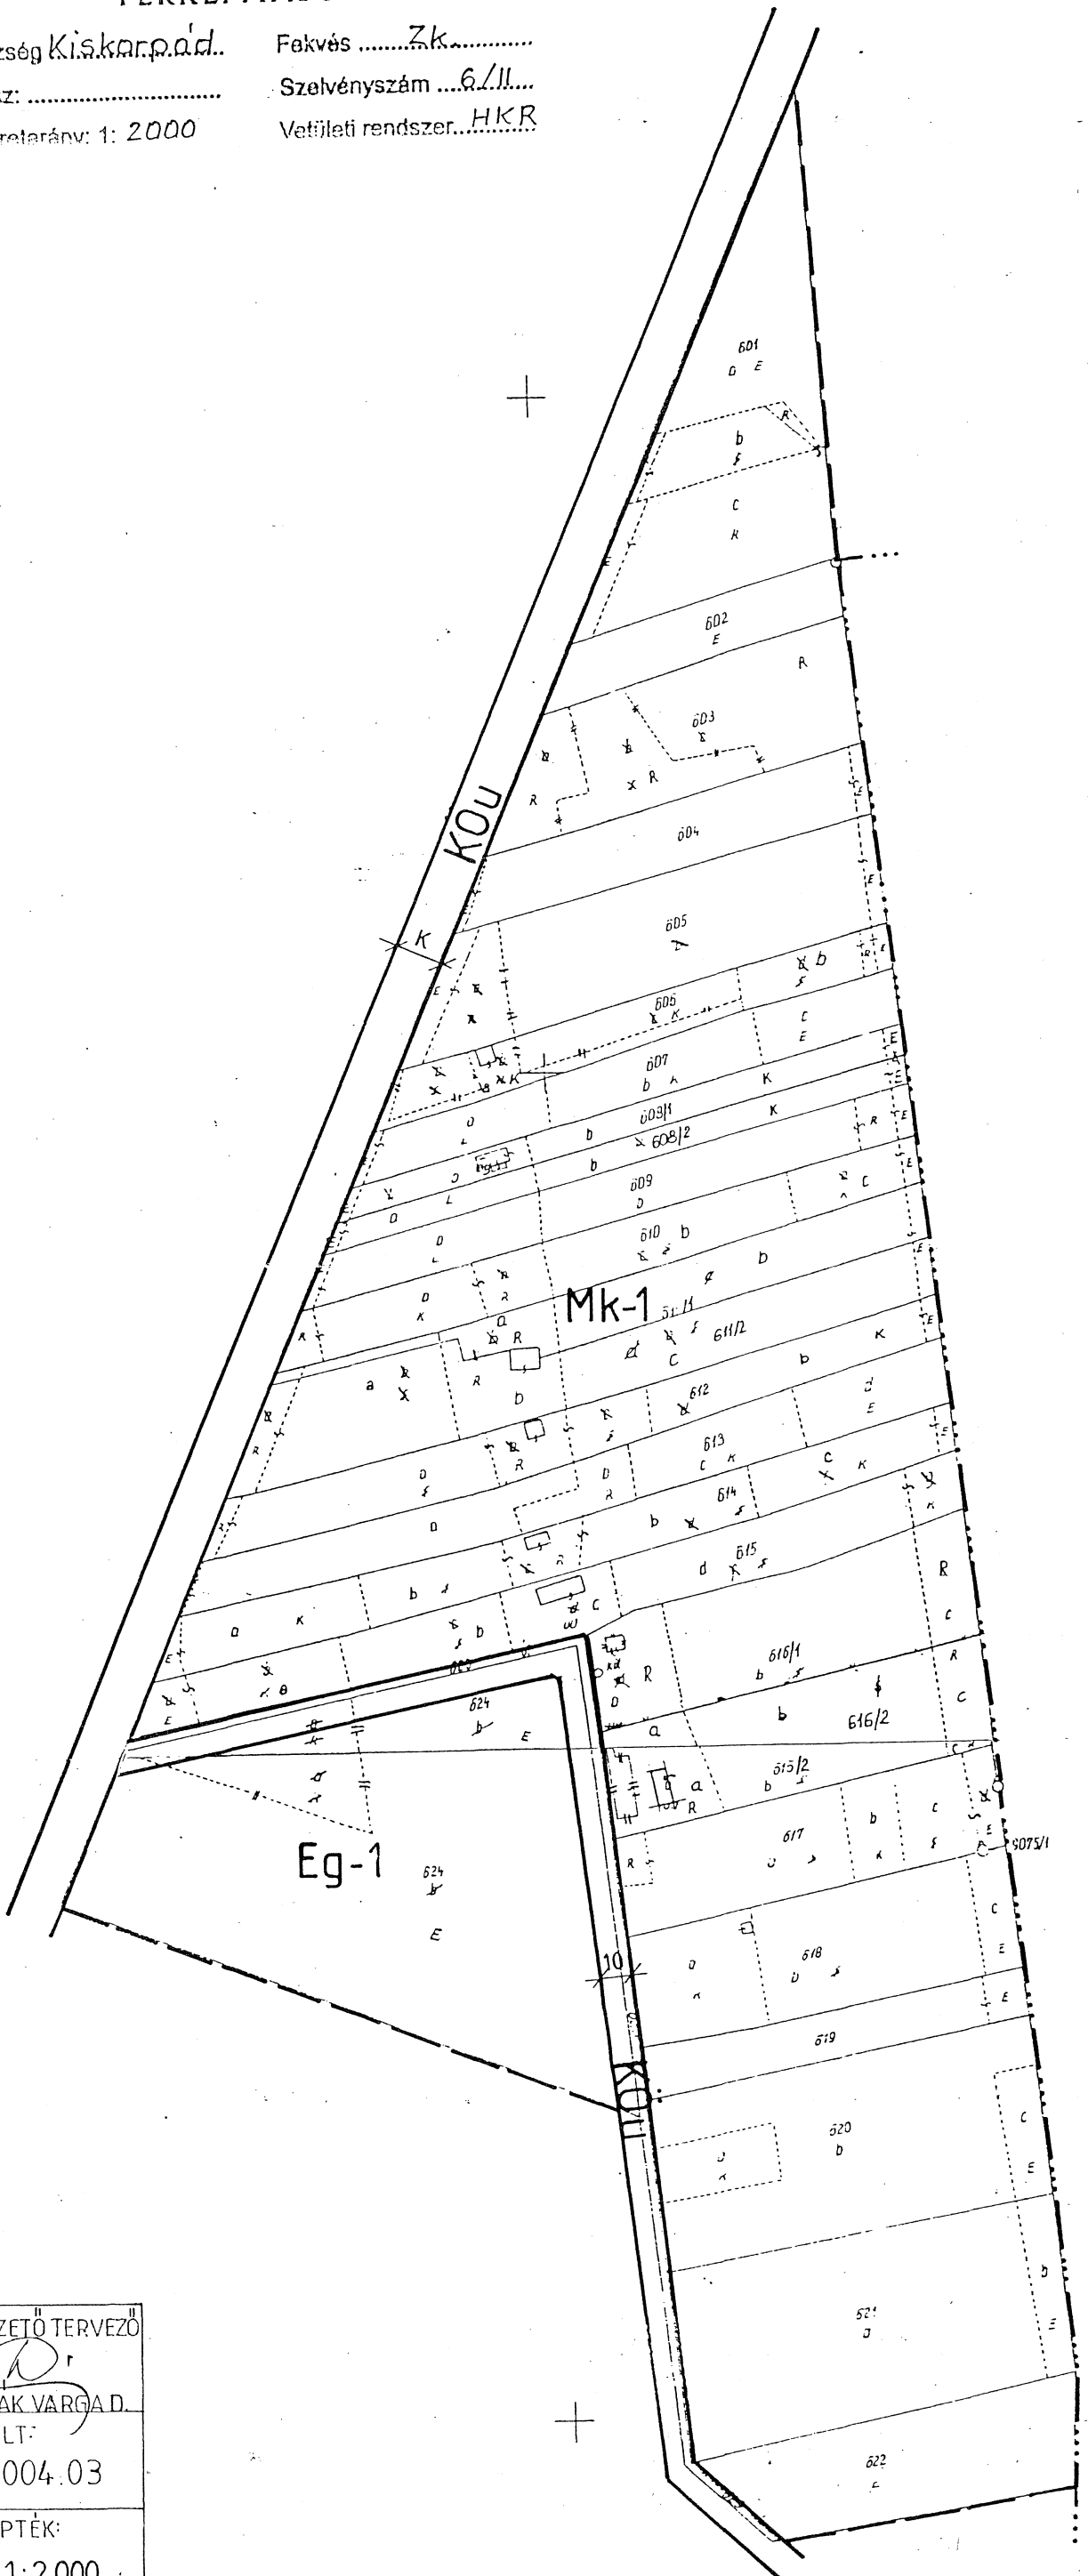

7400 KAPOSVÁR	CIVITAS BT	VEZETŐ TERVEZŐ
BARTÓK B.U.15.		DEÁK VARGA D.
TERV SZÁM: 1/2004	KISKORPÁD RENDEZÉSI TERVE	KELT: 2004.03
RAJZ SZÁM: 2.5	SZABÁLYOZÁSI TERV PÖRÖSI SZŐLŐHEGY	LÉPTÉK: 1:2000