



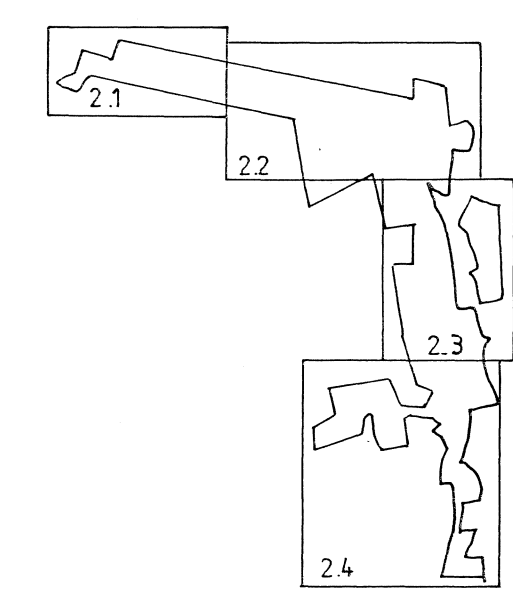

JELMAGYARÁZAT

- BELTERÜLETI HATÁR
- SZABÁLYOZÁSI VONAL
- TERÜLETFELHASZNÁLÁSI EGYSÉG HATÁRA
- MK----- MŰEMLEKI KÖRNYEZET HATÁRA
- T----- VÉDETT TEMETŐ HATÁRA
- R----- RÉGÉSZETI LELŐHELY HATÁRA
- x x x x x FELTÉTEL TELJESÍTÉSÉHEZ KÖTÖTT ÉPÍTÉSI TILALOM TERÜLETÉNEK HATÁRA
- u u u u u BEÜLTETÉSI KÖTELEZETTSÉGŰ TERÜLET HATÁRA
- ▨ MŰEMLEK TELKE
- ⊕ VÉDETT HELYI MŰVI ÉRTÉK
- ⊙ EGYEDI TÁJÉRTÉK
- ÉPÍTÉSI VONAL
- + + SZABÁLYOZÁSI SZÉLESSÉG
- P20 PARKOLÓ
- GYALOGÚT
- KERÉKPÁRÚT
- VEGYESHASZNÁLATÚ ÚT
- * MEGSZÜNTETŐ JEL
- Lf FALUSIAS LAKÓTERÜLET
- Gip IPARI TERÜLET
- Gksz KERESKEDELMI SZOLGÁLTATÓ TERÜLET
- K KÜLÖNLEGES TERÜLET
- KÖU KÖZLEKEDÉSI ÚT TERÜLET
- KÖV KÖZLEKEDÉSI VASÚTI TERÜLET
- KÖK KÖZMŰELHELYEZÉSI TERÜLET
- Z ZÖLDTERÜLET
- Má ÁLTALÁNOS MEZŐGAZDASÁGI TERÜLET
- Mk KERTES MEZŐGAZDASÁGI TERÜLET
- V VÍZGAZDÁLKODÁSI TERÜLET

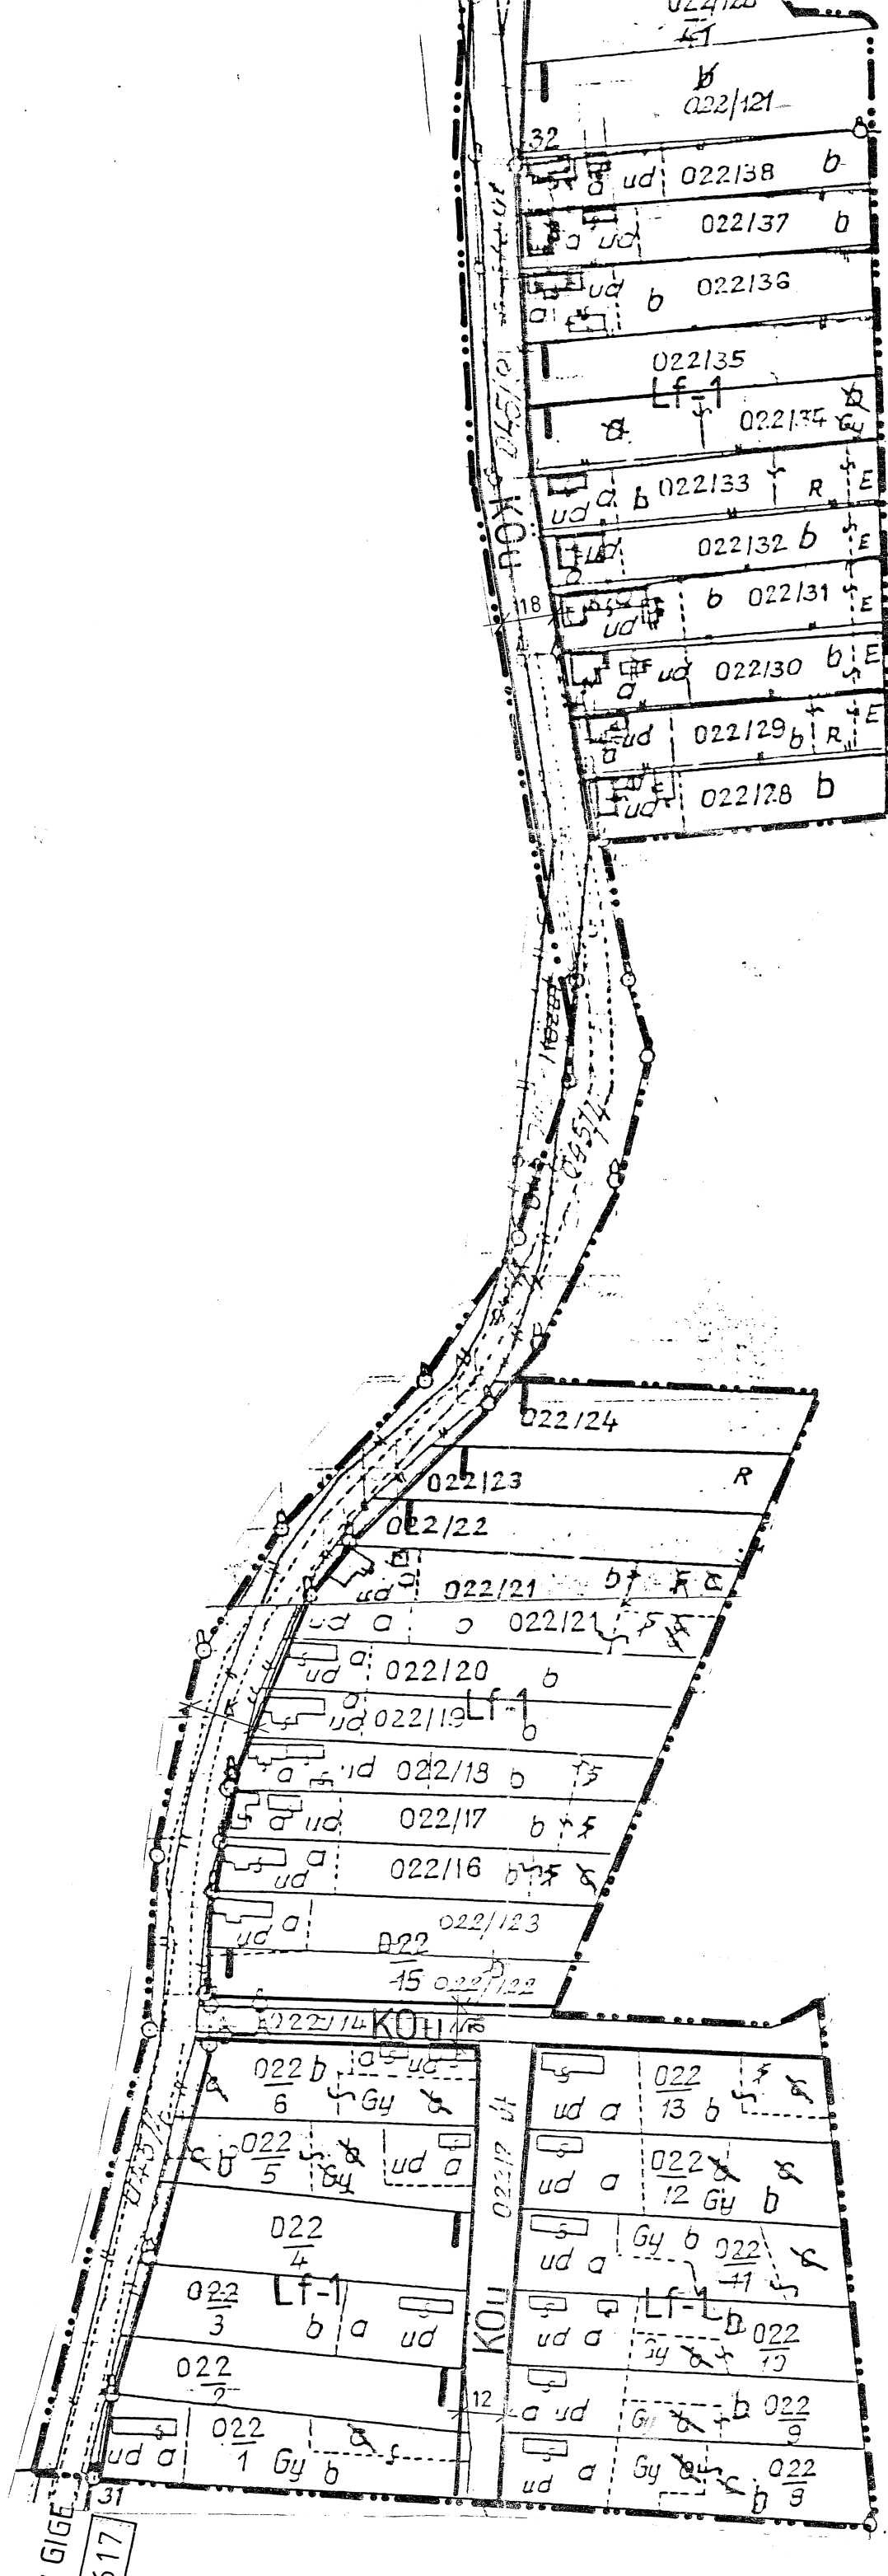

7400 KAPOSVÁR BARTÓK B.U. 15. TERV SZÁM: 1/2004 RAJZ SZÁM: 2.4	CIVITAS BT. KISKORPÁD RENDEZÉSI TERVE SZABÁLYOZÁSI TERV BELTERÜLET	VEZETŐ TERVEZŐ DEÁK VARGA D. KÉLT: 2004.03. LÉPTÉK: 1:2000
--	--	---